


Bergsdal



VIGADA
OF LITHUANIA
PRODUCER OF GENUINE LOG HOMES

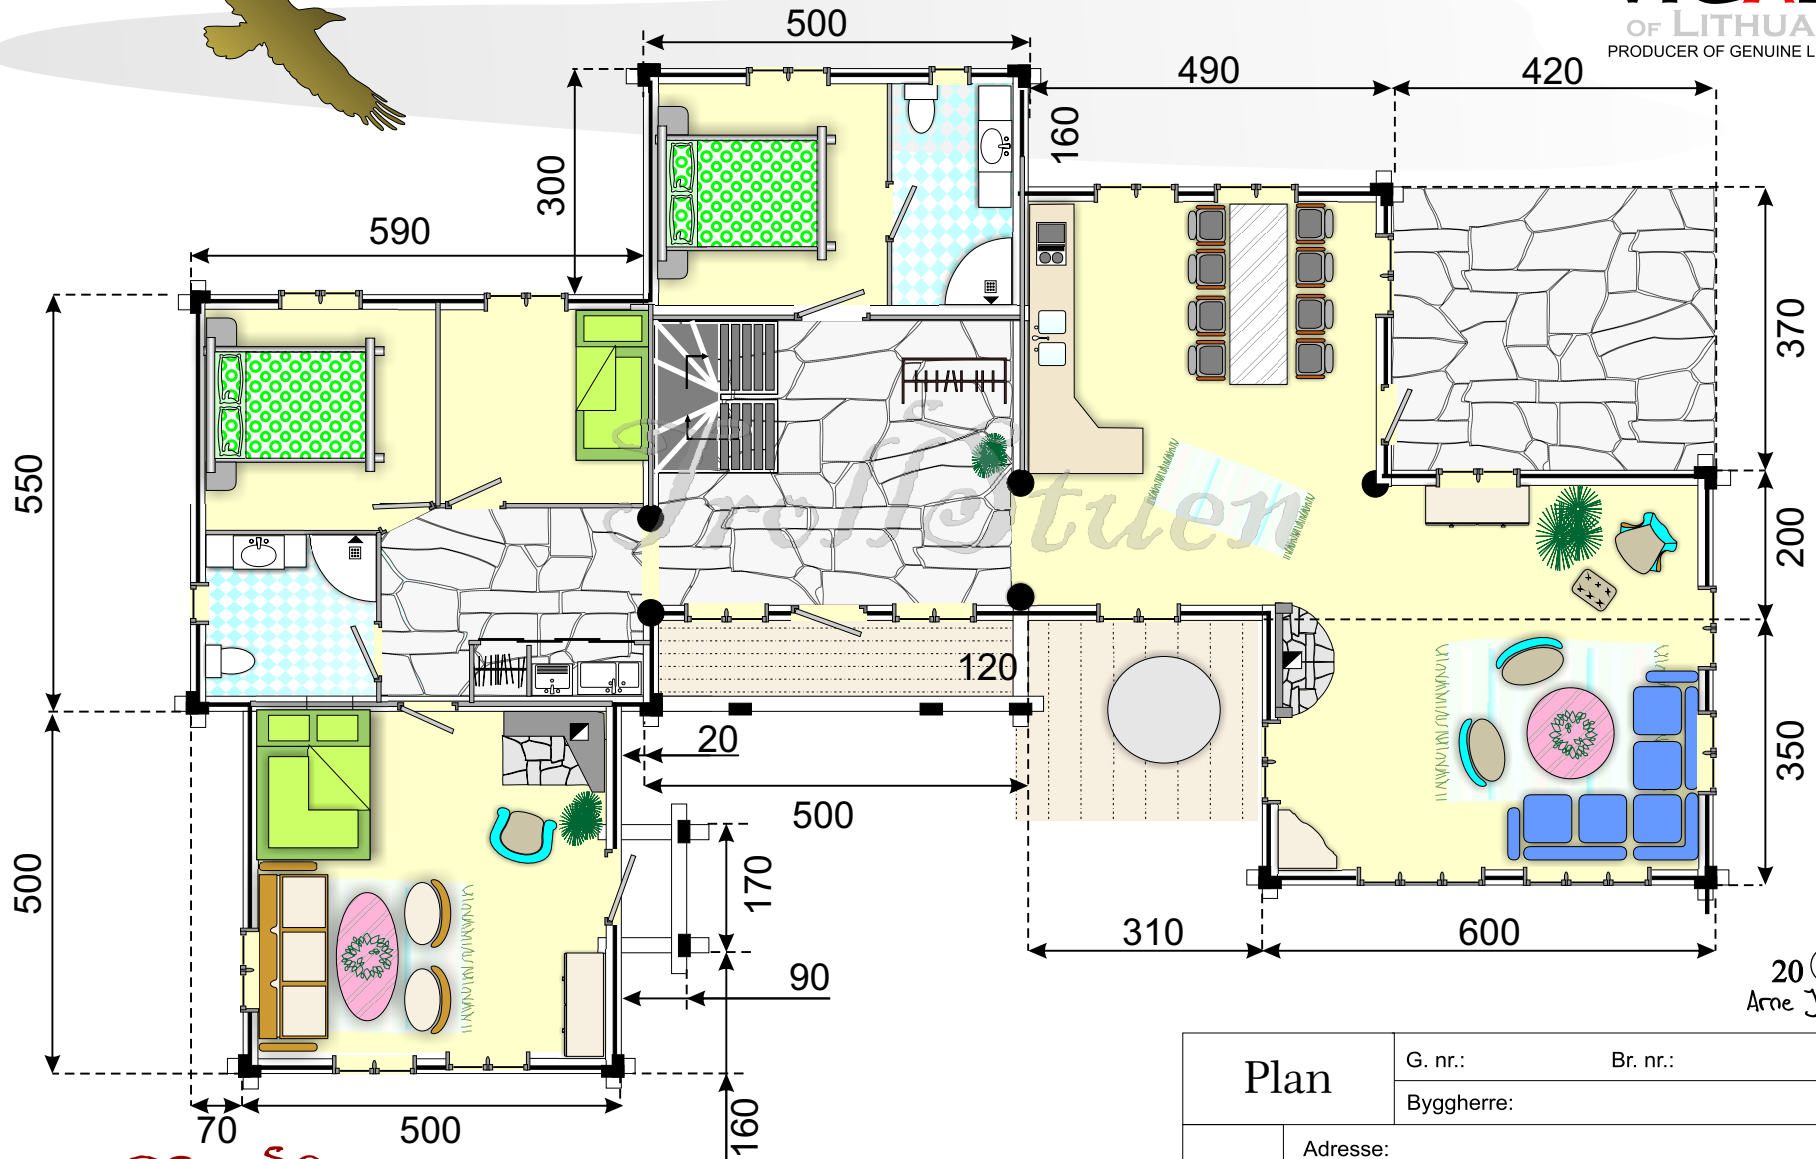

20 © 11
Arne Jacobsen


Trollstuen
HYTTER I STAV OG LAFT

Plan	G. nr.:	Br. nr.:
	Byggherre:	
Adresse:		
Målestokk: MÅLSATT	Bygningstype: Hytte	

Bergsdal



VIGADA
OF LITHUANIA
PRODUCER OF GENUINE LOG HOMES

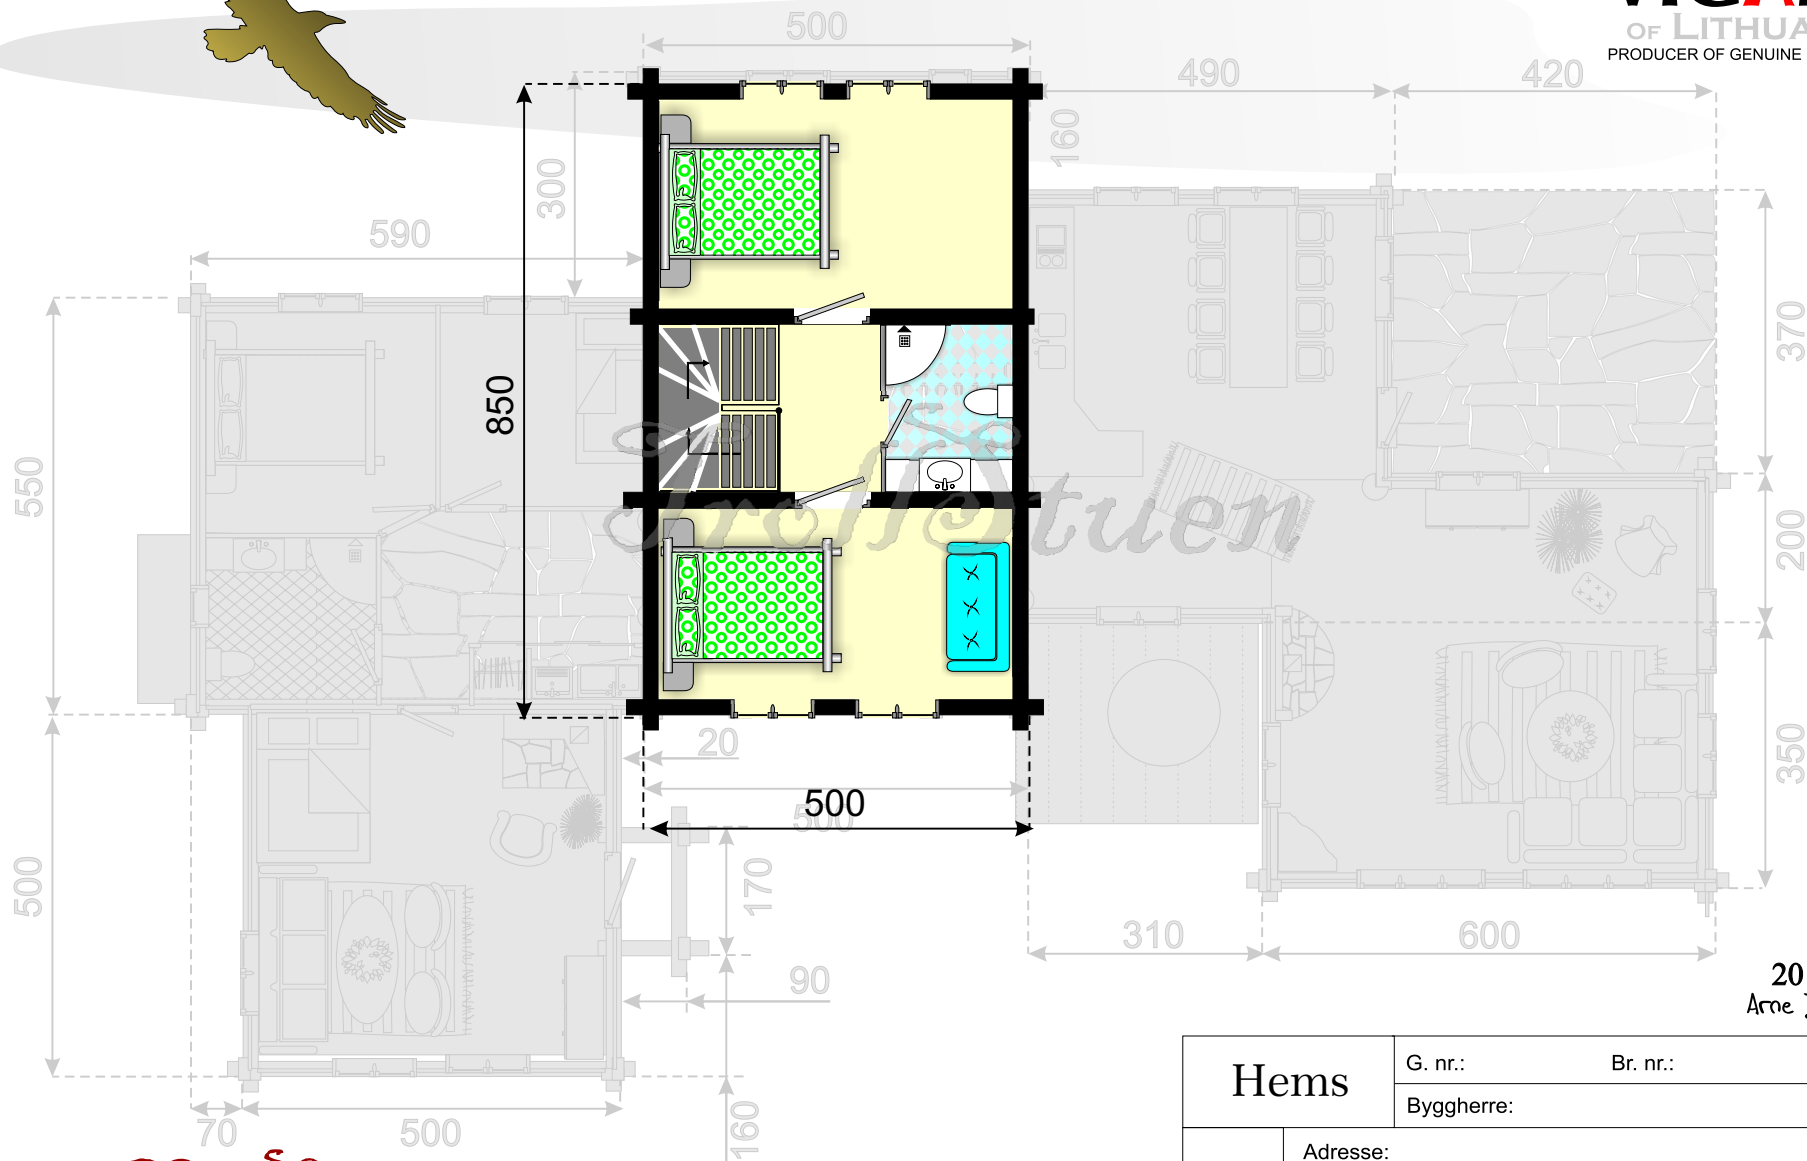

20 © 11
Arne Jacobsen


Trollstuen
HYTTER I STAV OG LAFT

Hems	G. nr.:	Br. nr.:
	Byggherre:	
Adresse:		
Målestokk: MÅLSATT	Bygnings type: Hytte	

Bergsdal



VIGADA
OF LITHUANIA
PRODUCER OF GENUINE LOG HOMES

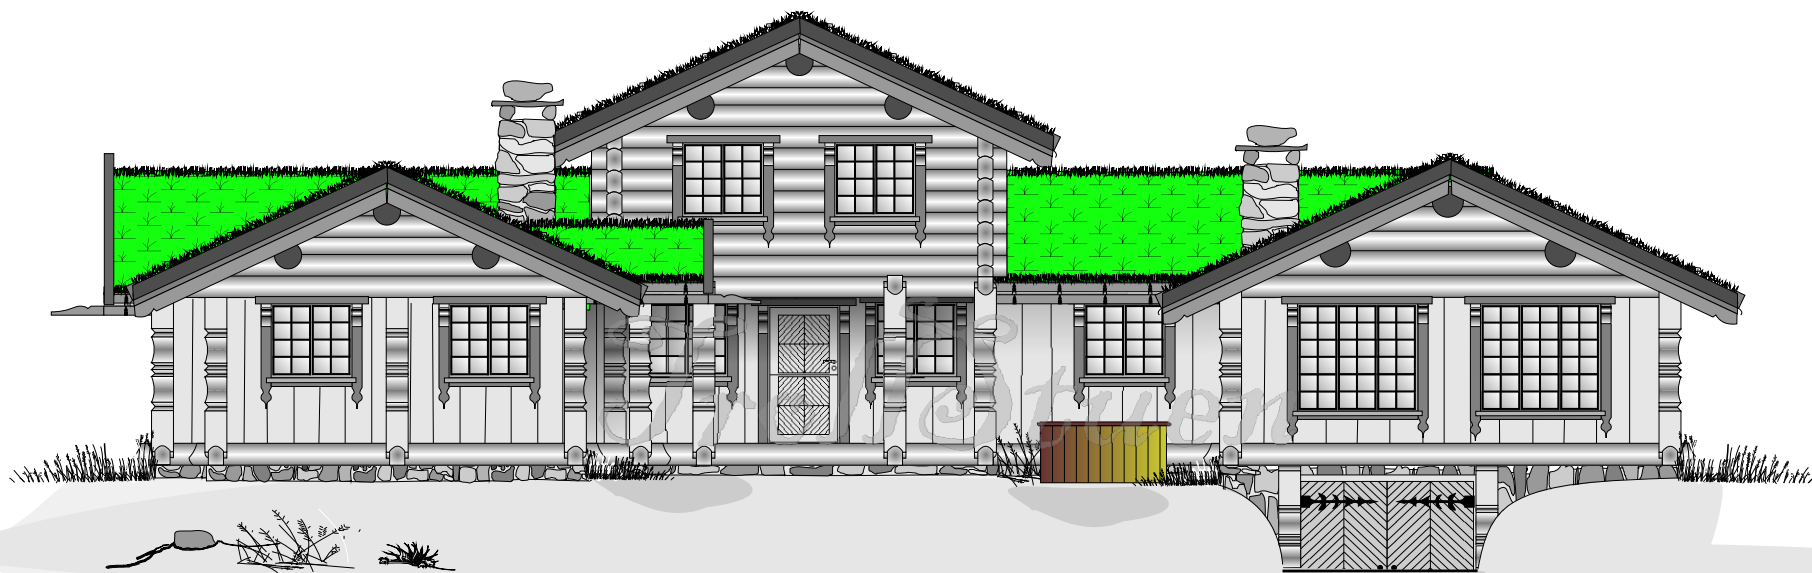

20 © 11
Arne Jacobsen

Fasade 1	G. nr.:	Br. nr.:
	Byggherre:	
Adresse:		
Målestokk: MÅLSATT	Bygnings type: Hytte	

Trollstuen
HYTTER I STAV OG LAFT

Åstrand 1, Postboks 190, 4201 SAUDA Tlf.: 45 50 55 15 e-post: post@trollstuen.no www.trollstuen.no

Bergsdal



VIGADA
OF LITHUANIA
PRODUCER OF GENUINE LOG HOMES



20 © 11
Arne Jacobsen

TrollStuen
HYTTER I STAV OG LAFT


Fasade2	G. nr.:	Br. nr.:
	Byggherre:	
Adresse:		
Målestokk: MÅLSATT	Bygnings type: Hytte	

Åstrand 1, Postboks 190, 4201 SAUDA Tlf.: 45 50 55 15 e-post: post@trollstuen.no www.trollstuen.no

Bergsdal



VIGADA
OF LITHUANIA
PRODUCER OF GENUINE LOG HOMES

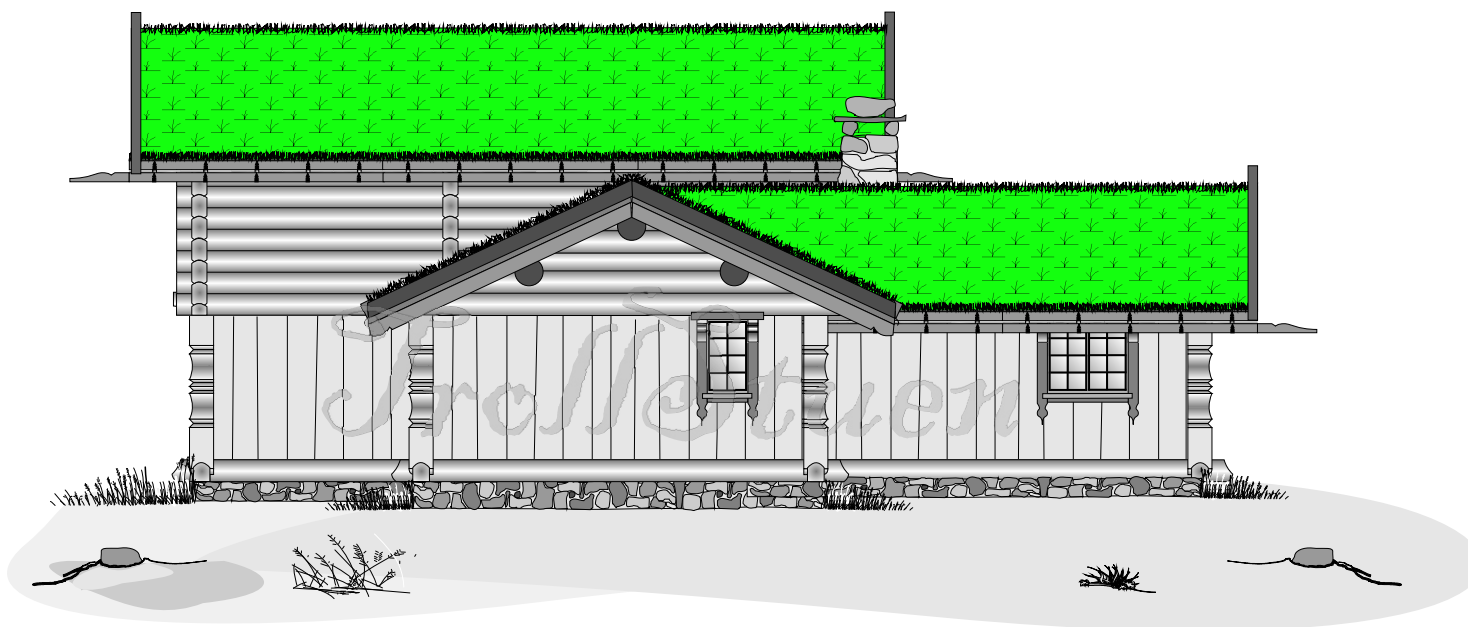

20 © 11
Arne Jacobsen

Fasade 3

G. nr.:

Br. nr.:

Byggherre:

Adresse:


Målestokk:
MÅLSATT

Bygnings type:
Hytte


Trollstuen
HYTTER I STAV OG LAFT

Åstrand 1, Postboks 190, 4201 SAUDA Tlf.: 45 50 55 15 e-post: post@trollstuen.no www.trollstuen.no

Bergsdal

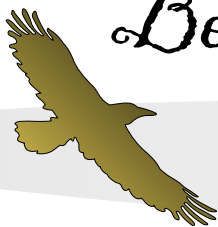

VIGADA
OF LITHUANIA
PRODUCER OF GENUINE LOG HOMES

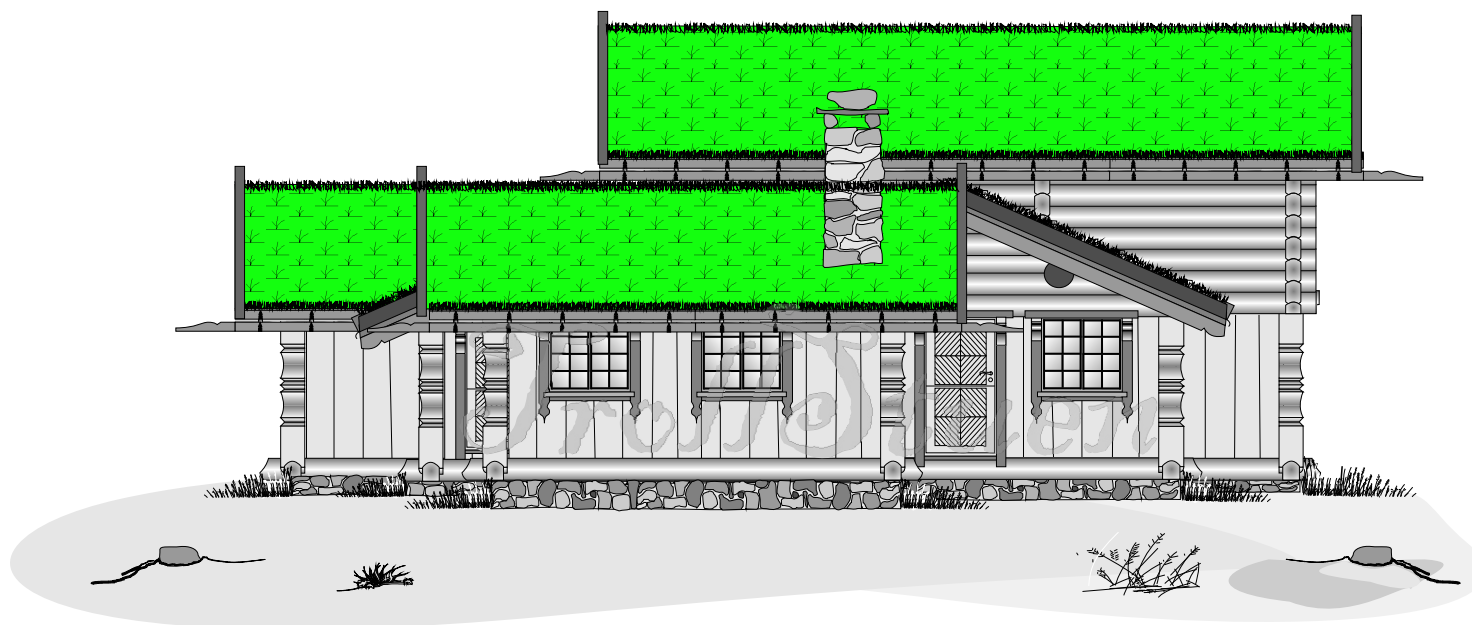

20 © 11
Arne Jacobsen

Fasade 4

G. nr.:

Br. nr.:

Byggherre:

Adresse:

Målestokk:
MÅLSATT

Bygnings type:
Hytte

Trollstuen
HYTTER I STAV OG LAFT

Åstrand 1, Postboks 190, 4201 SAUDA Tlf.: 45 50 55 15 e-post: post@trollstuen.no www.trollstuen.no